


ПОЭТАЖНЫЙ ПЛАН

ЭТАЖ Мансарда

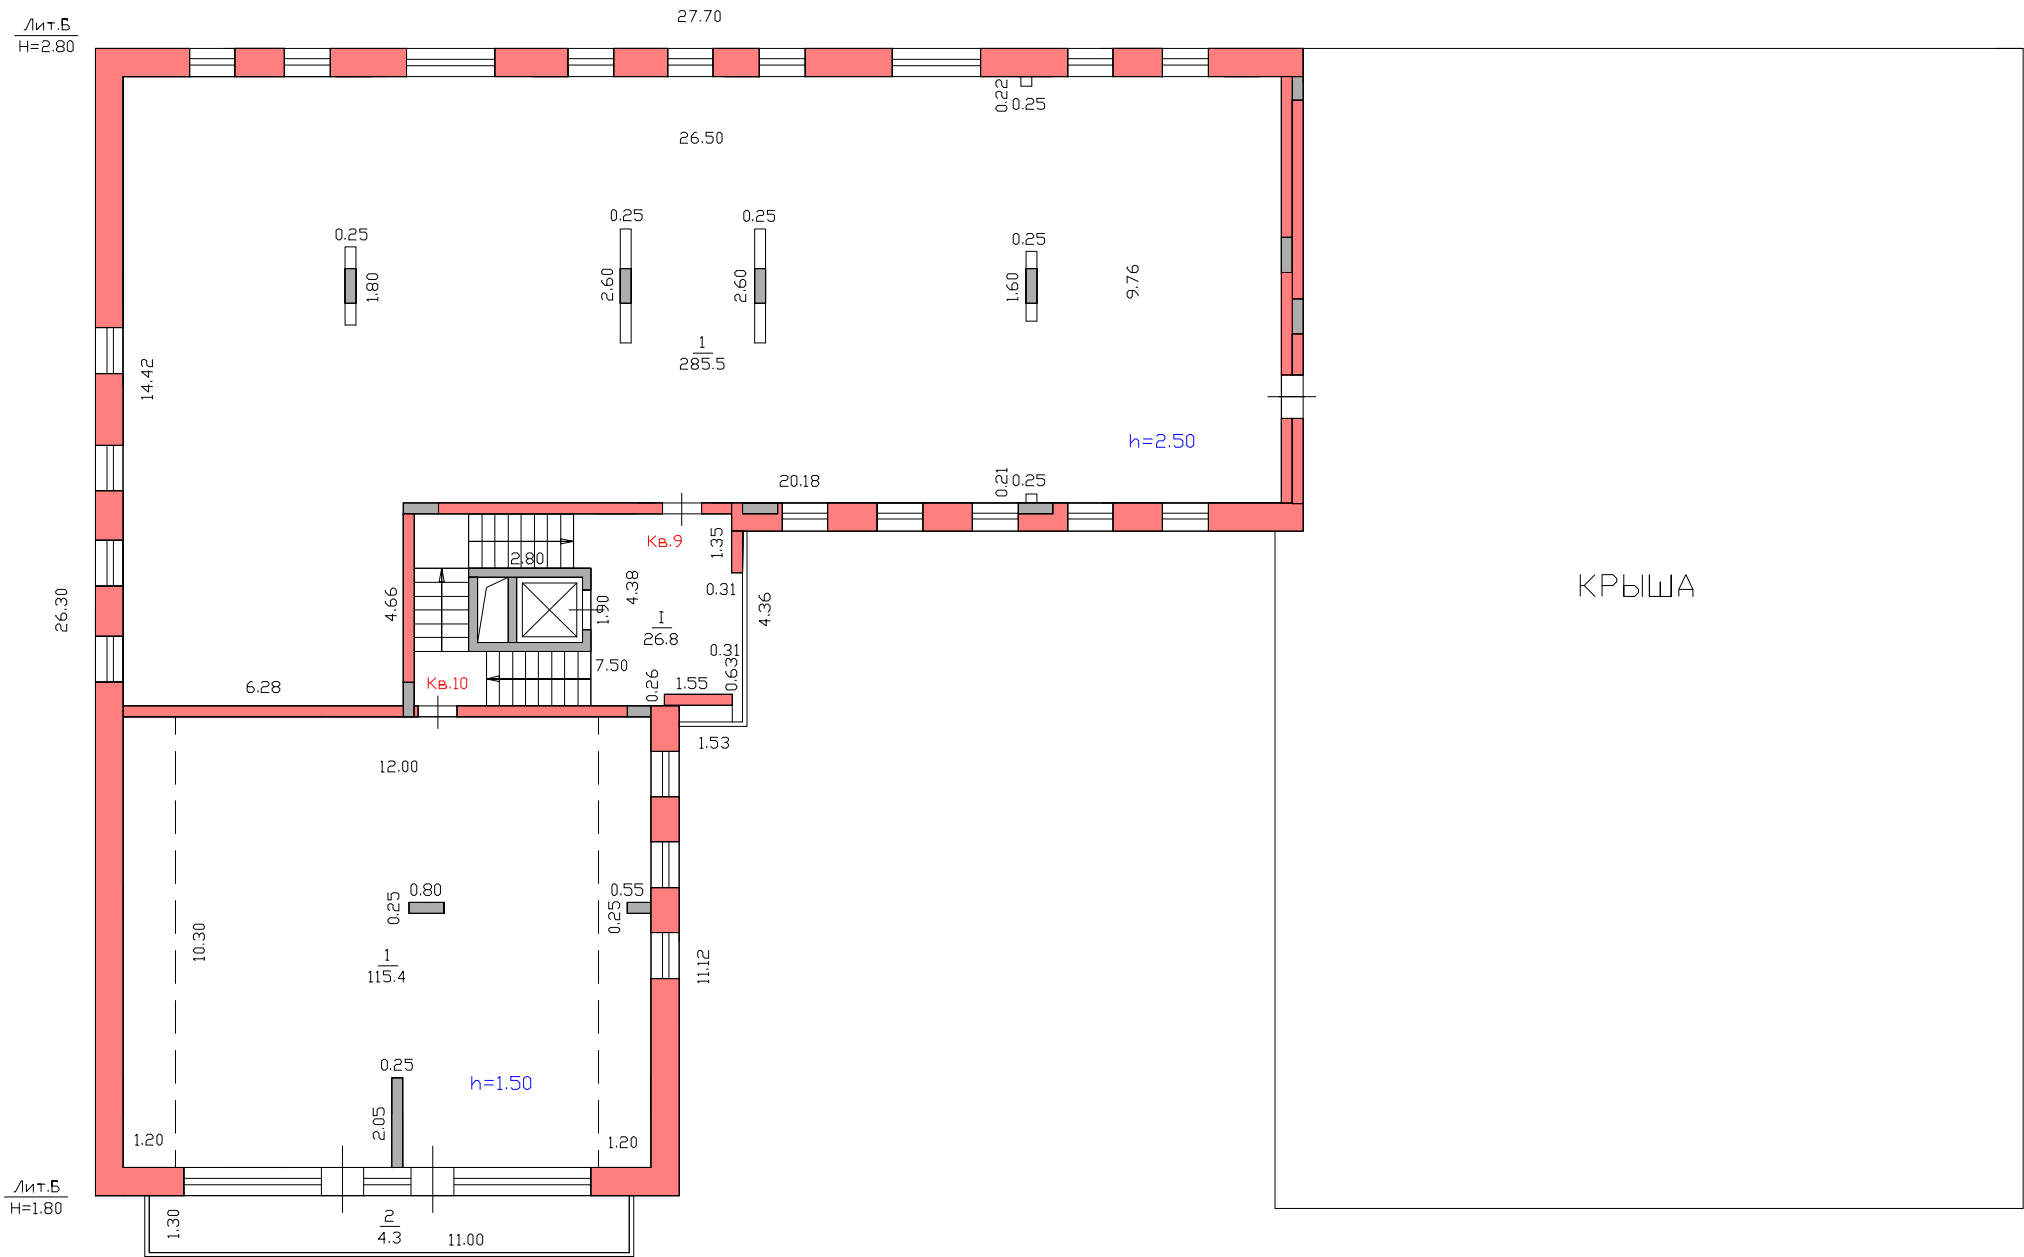

Отделение по г. Казани  
Филиала ФГУП "Ростехинвентаризация - Федеральное БТИ" по Республике Татарстан

Зам.начальника Отделения по г.Казани Филиала ФГУП "Ростехинвентаризация - Федеральное БТИ" по Республике Татарстан	Голубева Л.Н.	17.07.2014г.		Адрес объекта	Лист <u>5</u>
				Республика Татарстан, Казань г., <u>Гоголя</u> ул.	Листов <u>5</u>
	ФИО	Дата	Подпись	д. <u>31</u>	Масштаб 1 : 200